

Neubau Mehrfamilienhaus
 mit 6 Wohneinheiten

Am Wiefeld 12
 21271 Asendorf

Bauherr:

Elite HausBau GmbH
 Wohlder Chaussee 6
 29303 Bergen

ANSICHTEN O+N
 M 1:100





Neubau Mehrfamilienhaus
 mit 6 Wohneinheiten

Am Wiefeld 12
 21271 Asendorf

Bauherr:

Elite HausBau GmbH
 Wohlder Chaussee 6
 29303 Bergen

ANSICHTEN W+S
 M 1:100

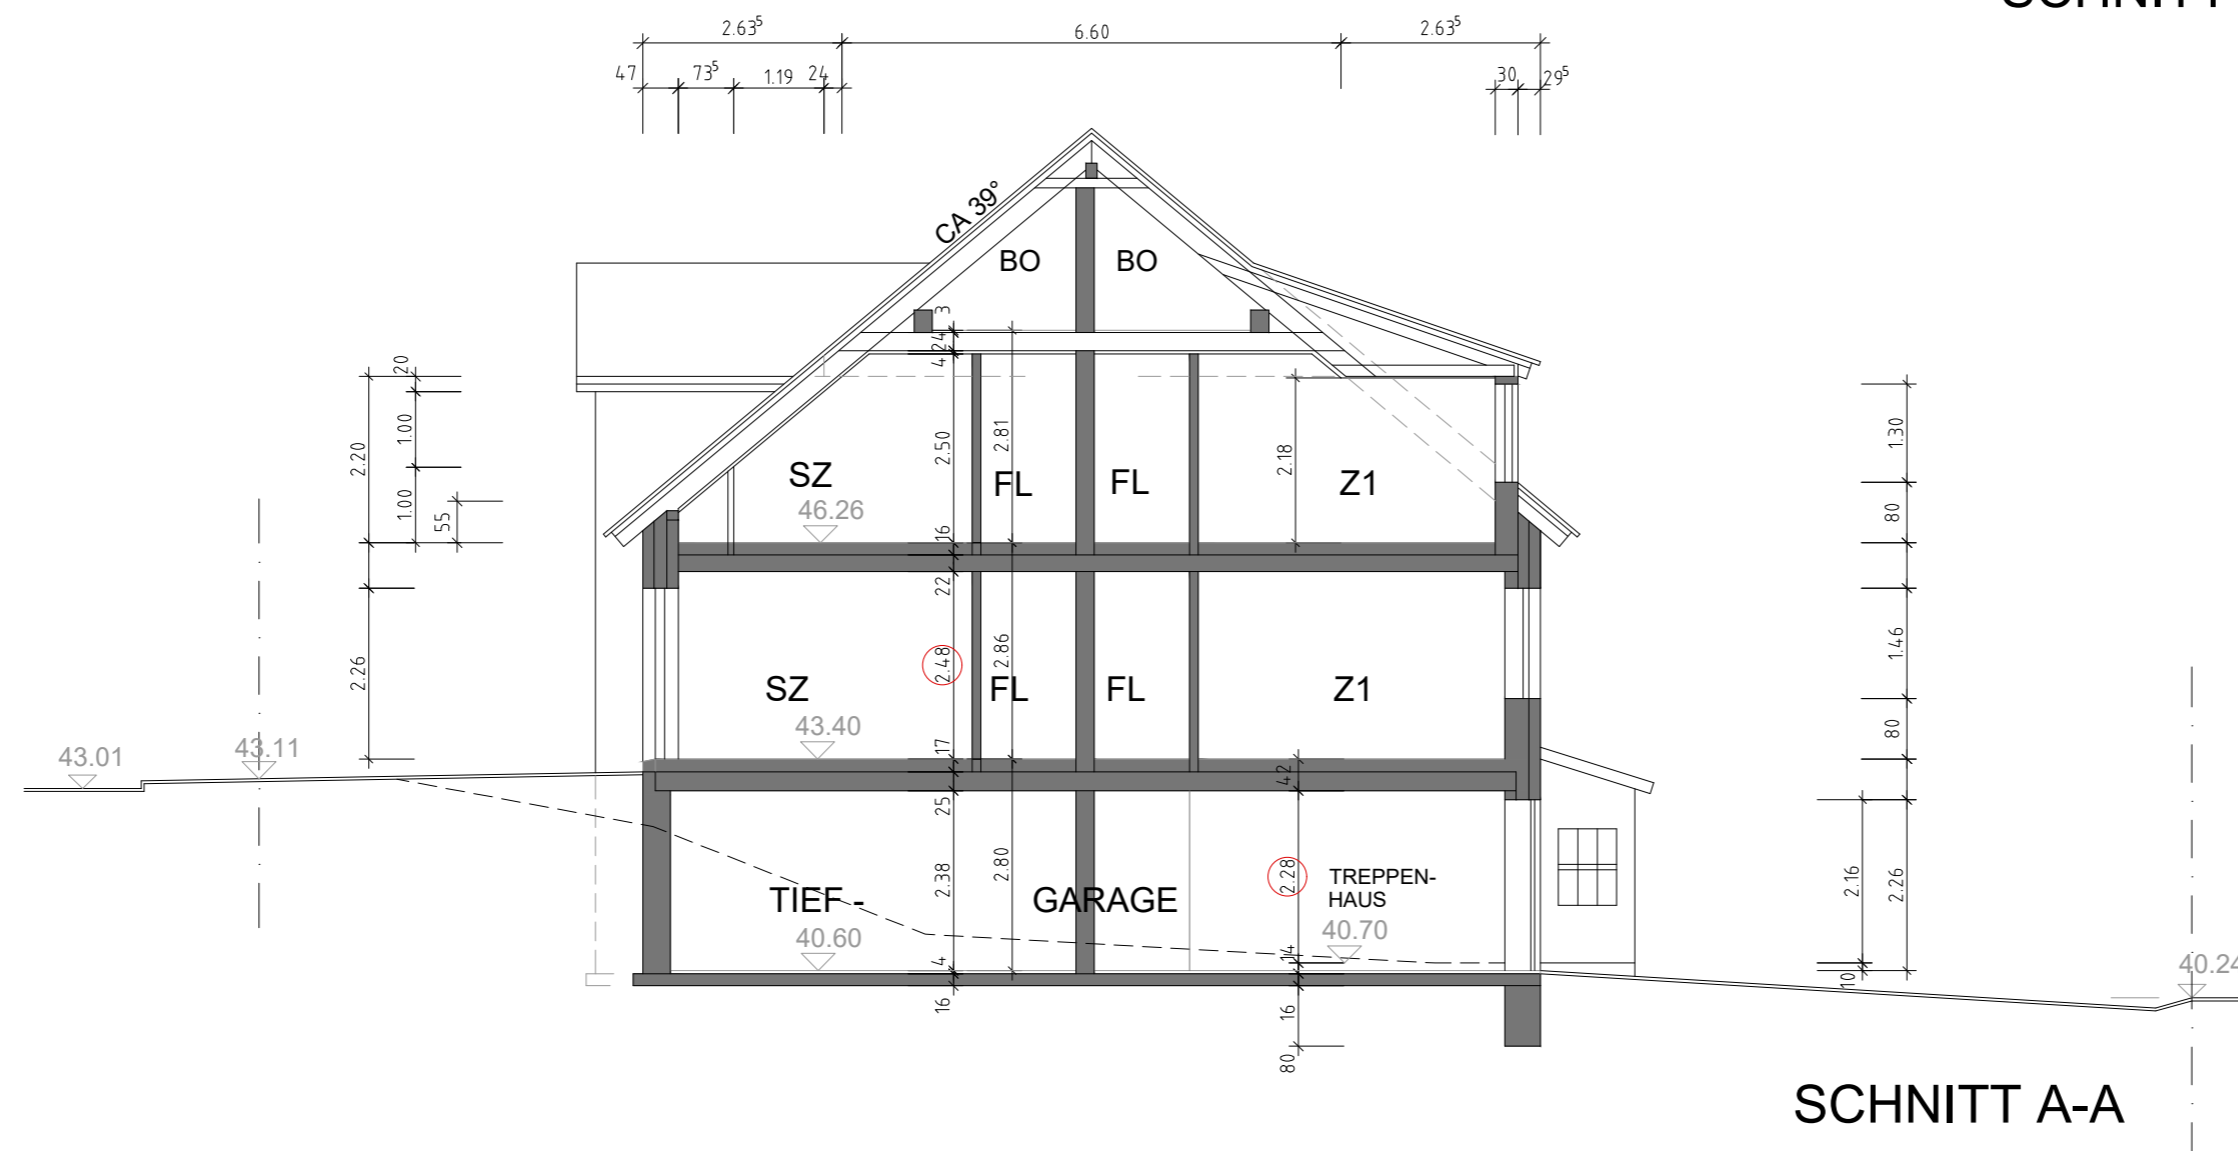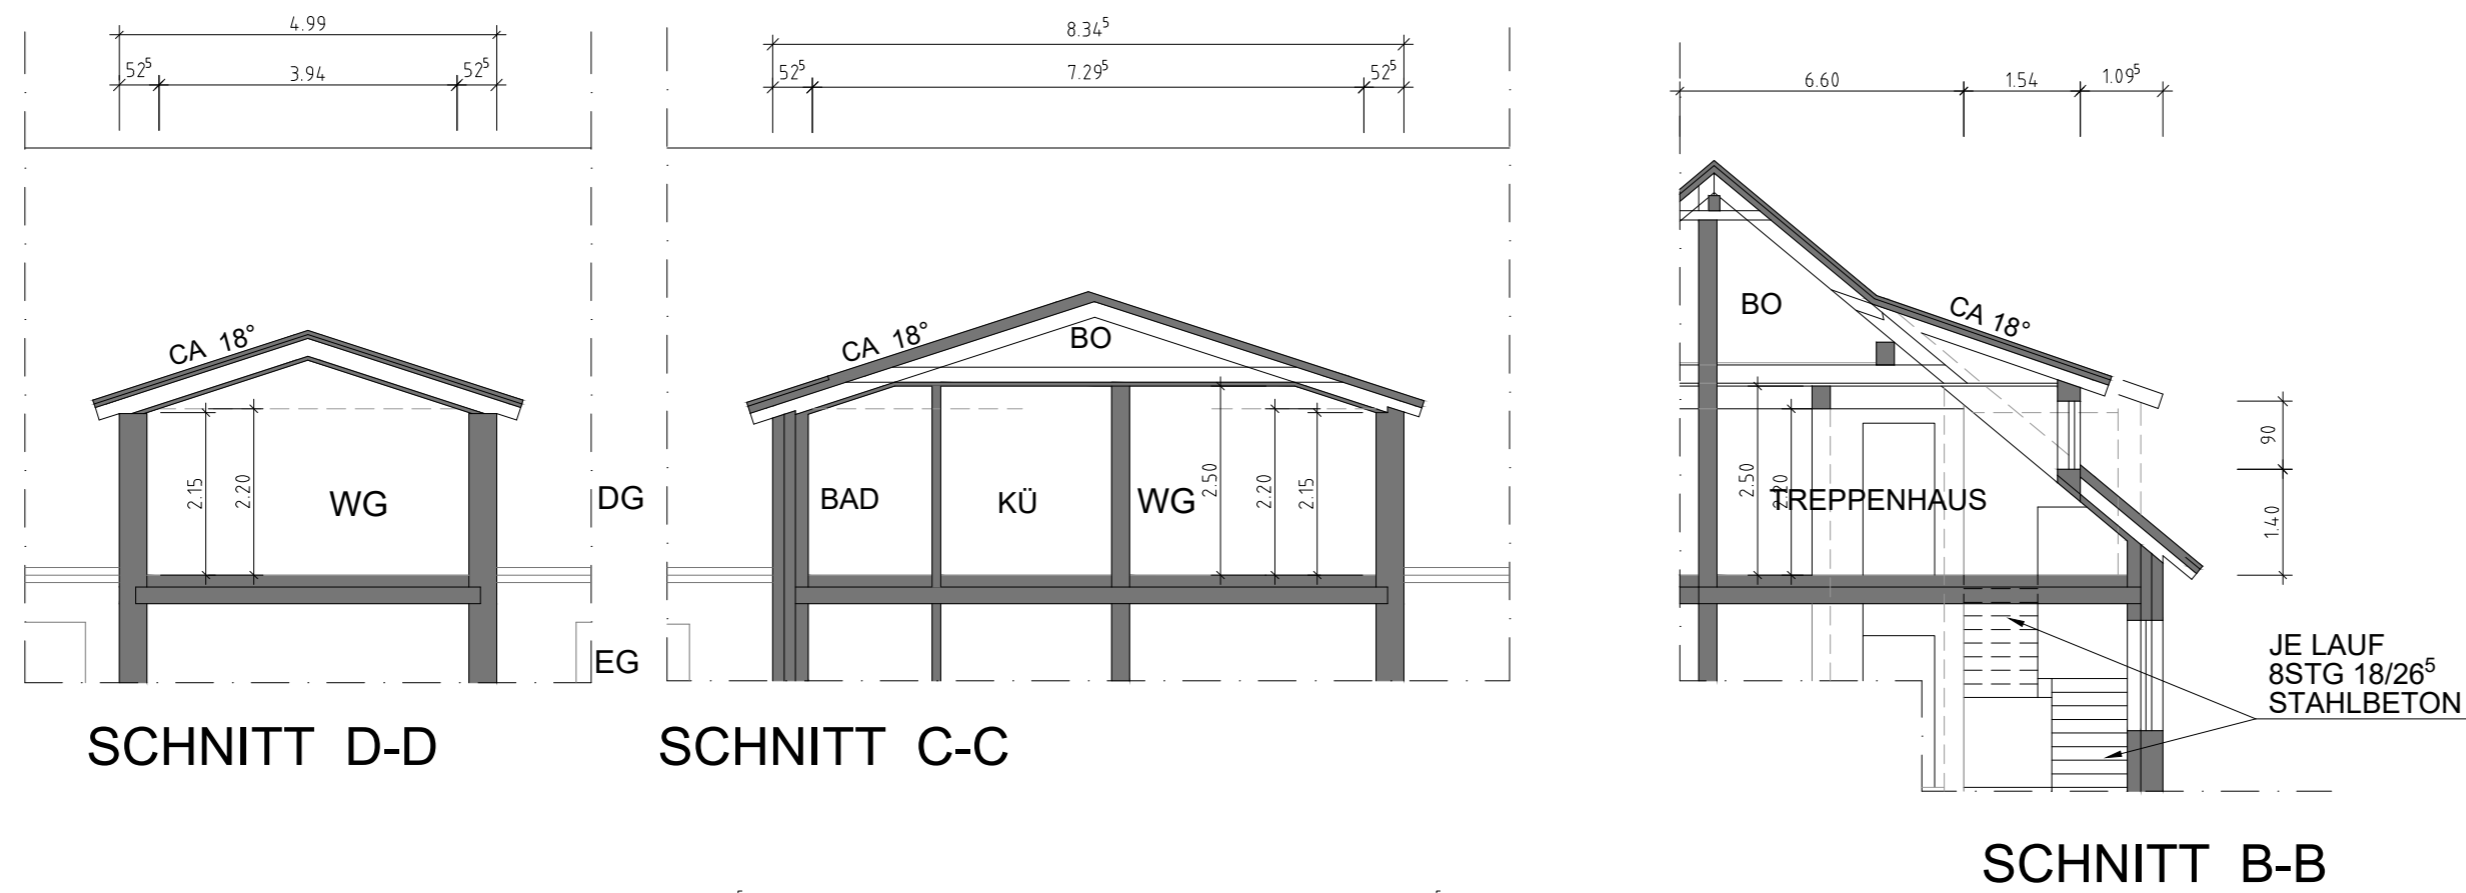

Neubau Mehrfamilienhaus
 mit 6 Wohneinheiten

Am Wiefeld 12
 21271 Asendorf

Bauherr:

Elite HausBau GmbH
 Wohlder Chaussee 6
 29303 Bergen

SCHNITTE
 M 1:100