



HAUS I

HAUS II

NEUBAU VON 4 DOPPELHAUS-  
HÄLFTEN  
BAUANTRAG HÄUSER I+II  
ERDGESCHOSS  
M. 1:100

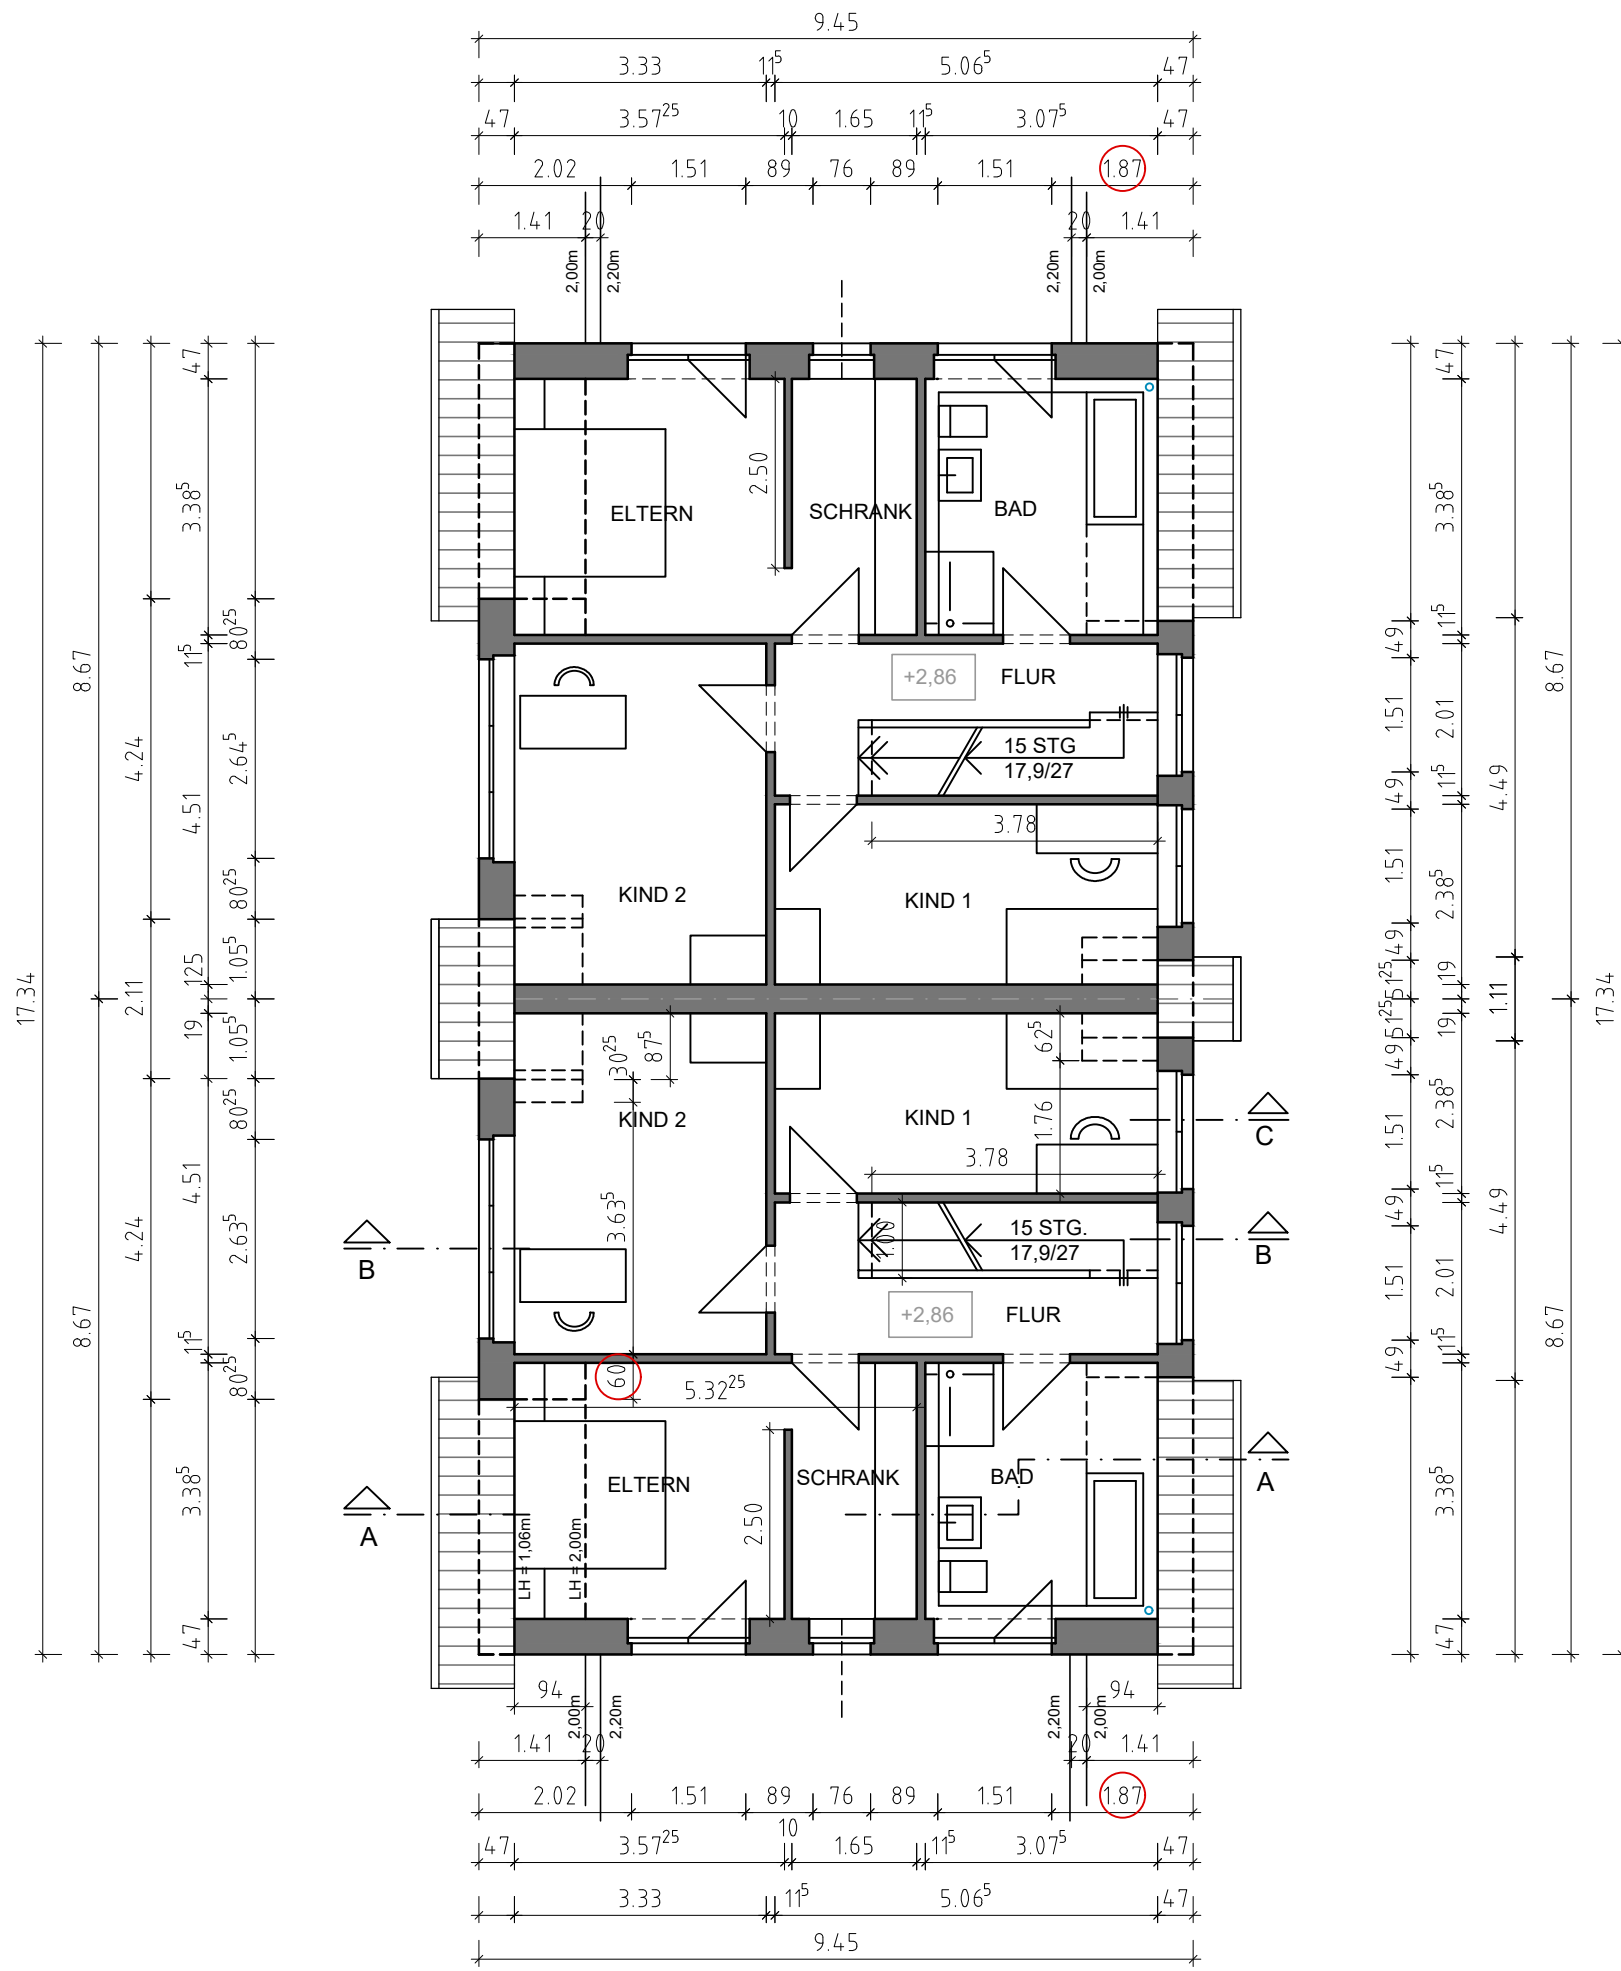


NEUBAU VON 4 DOPPELHAUS-  
HÄLFTEN  
BAUANTRAG HÄUSER I+II  
DACHGESCHOSS  
M. 1:100

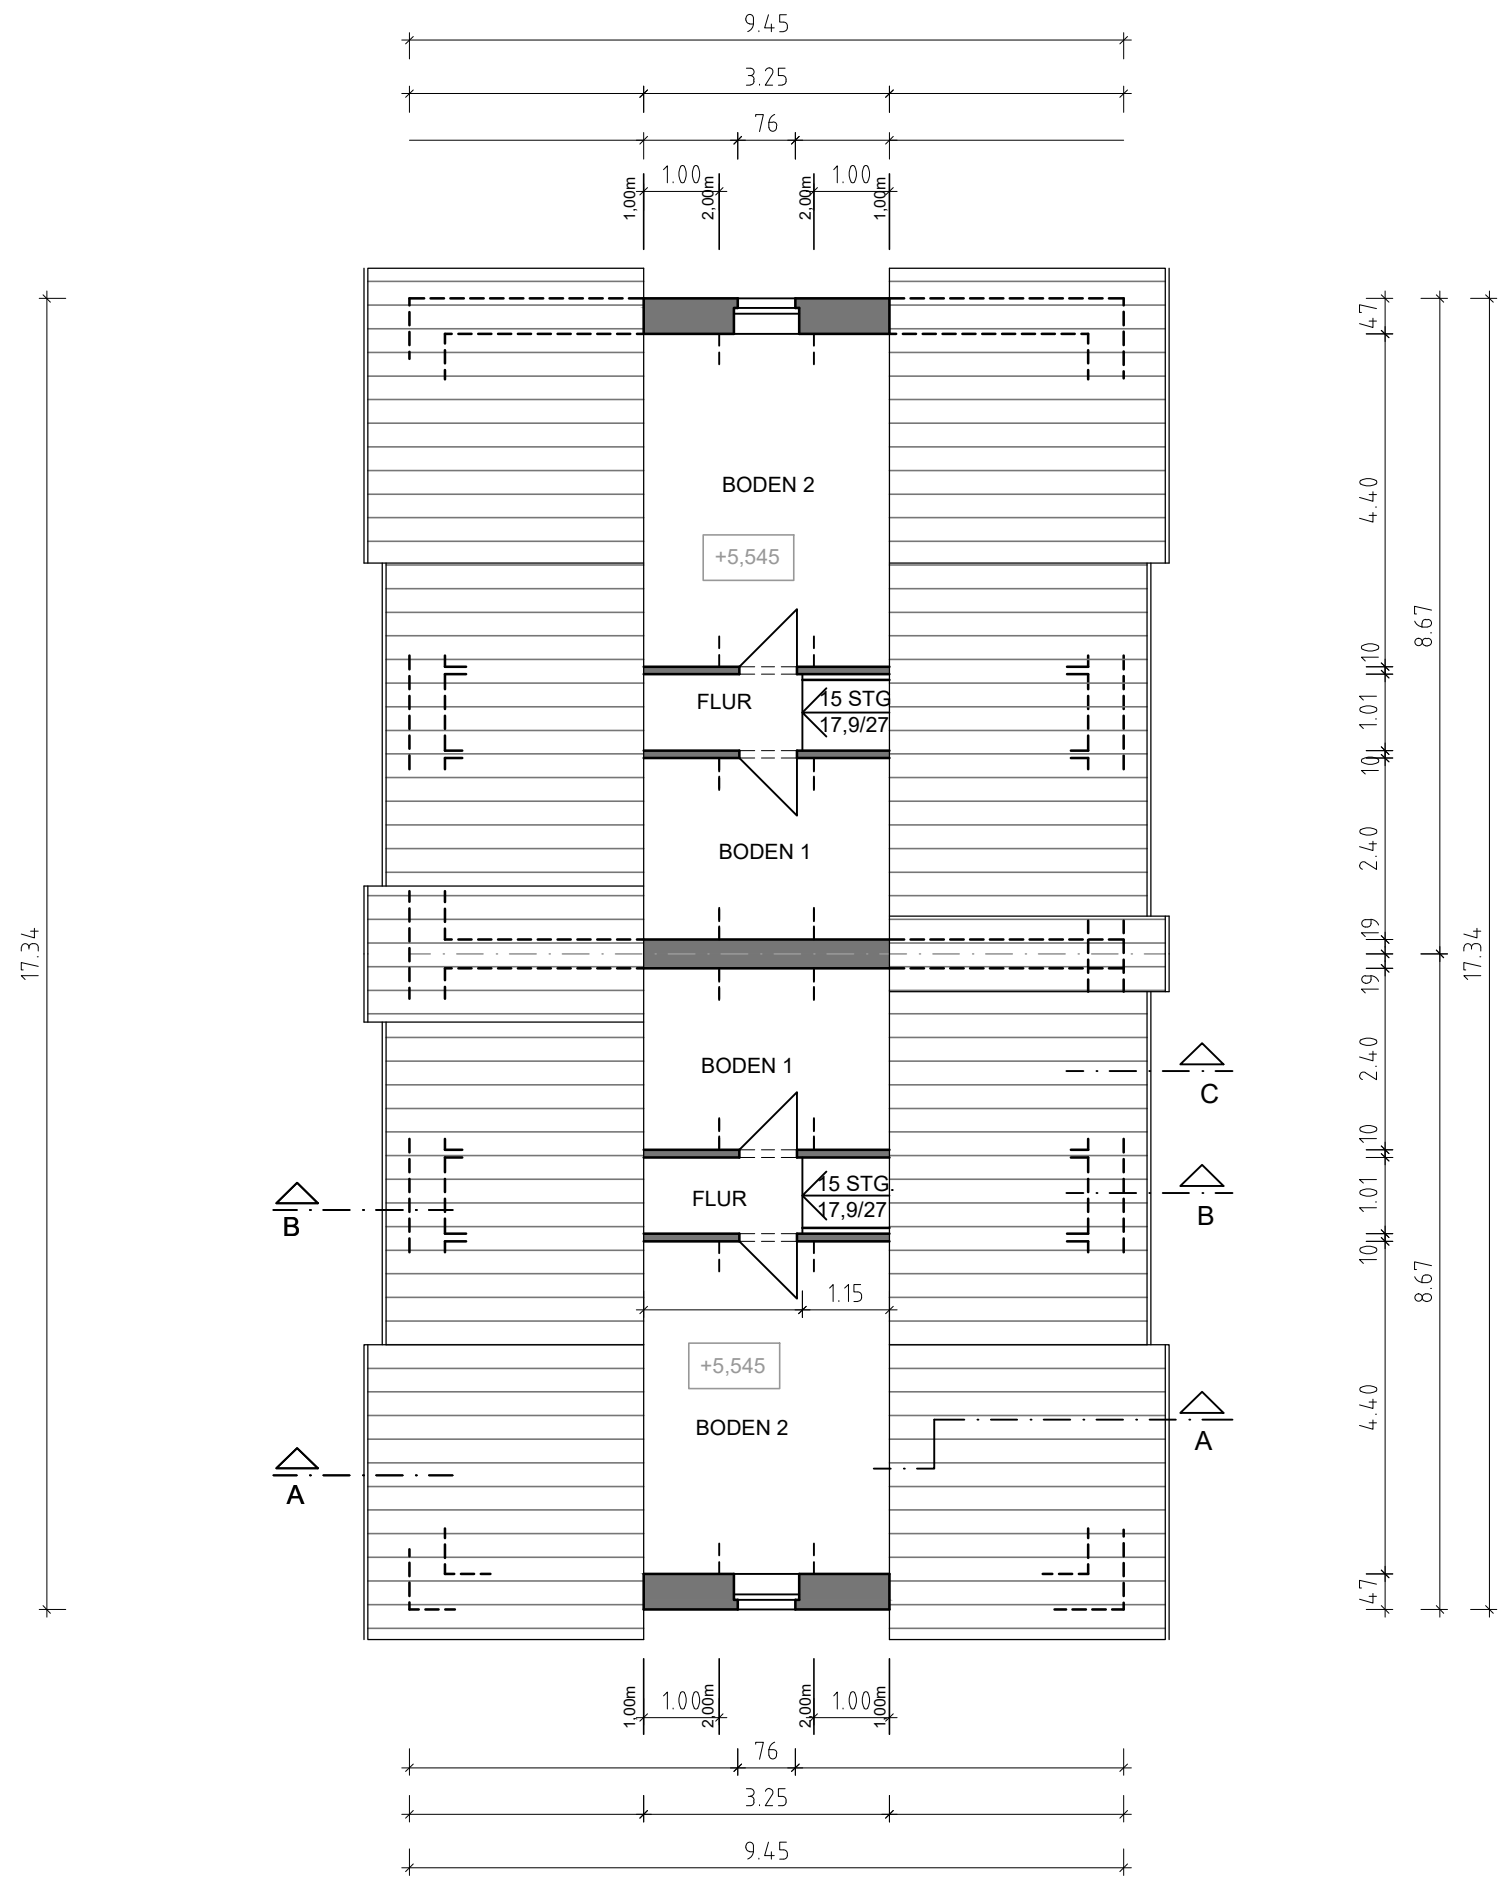


BAUANTRAG HÄUSER I+II  
 BODEN  
 M. 1:100


NEUBAU VON 4 DOPPELHAUS-  
 HÄLFTEN  
 BAUANTRAG HÄUSER I+II  
 BODEN  
 M. 1:100

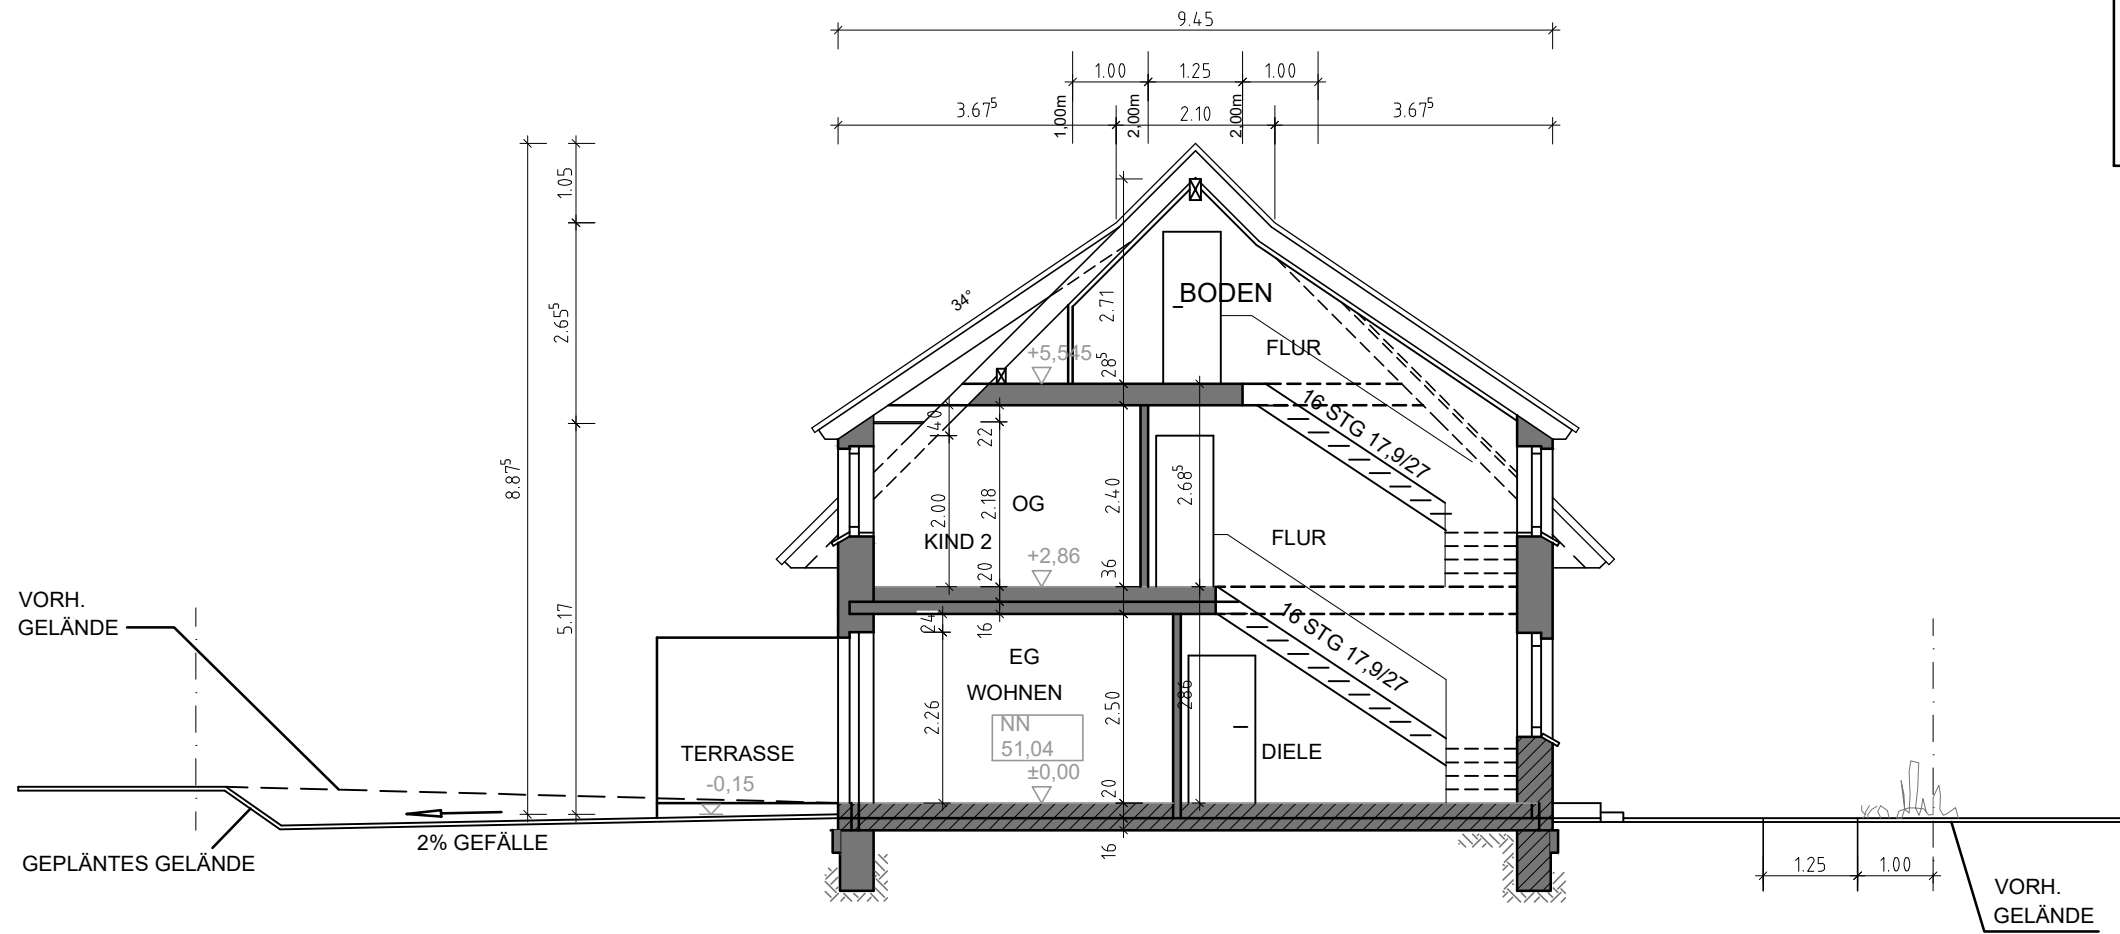

SCHNITT B-B

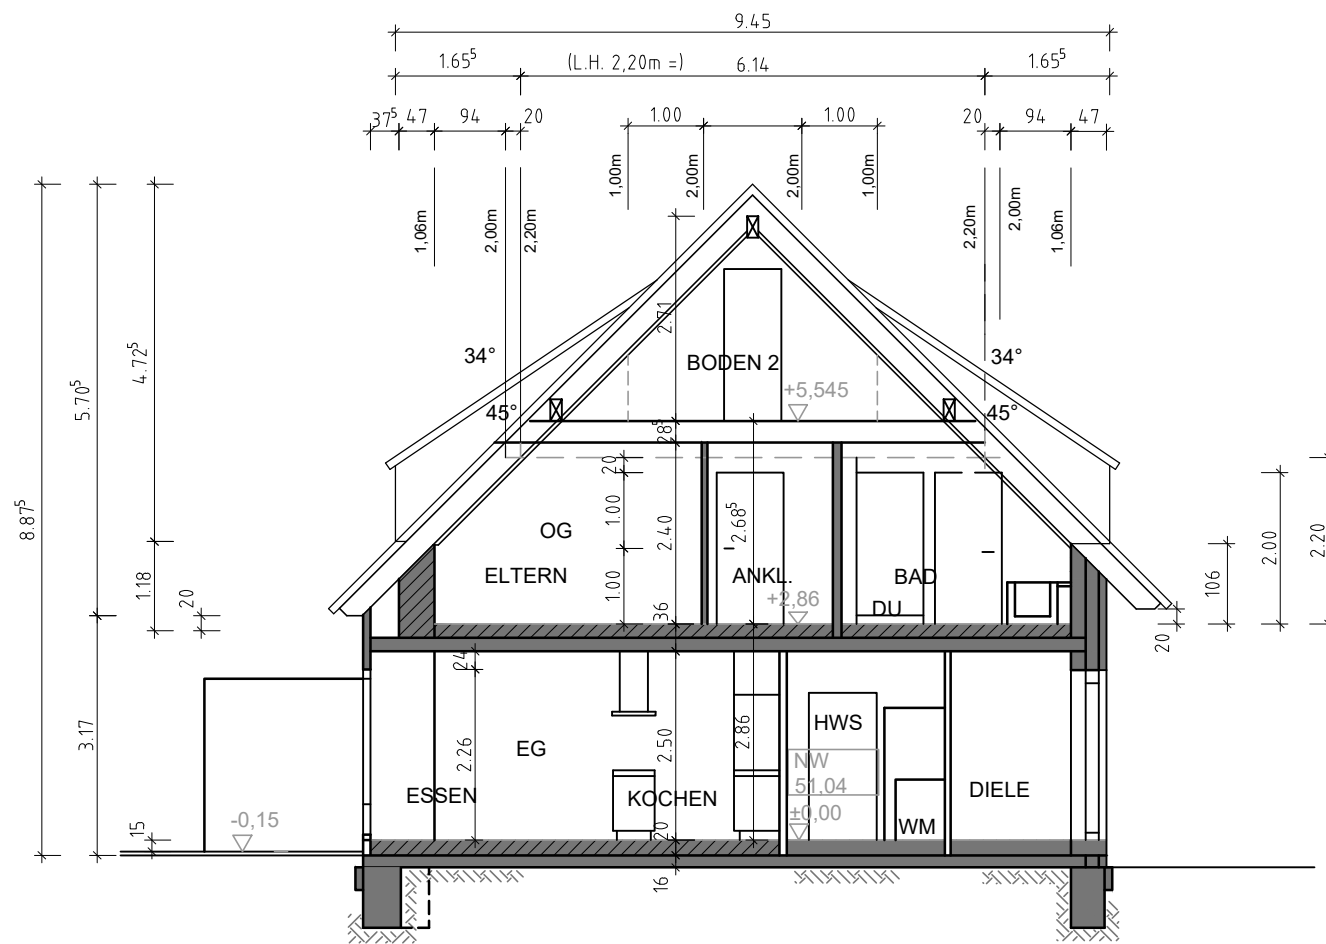

SCHNITT A-A

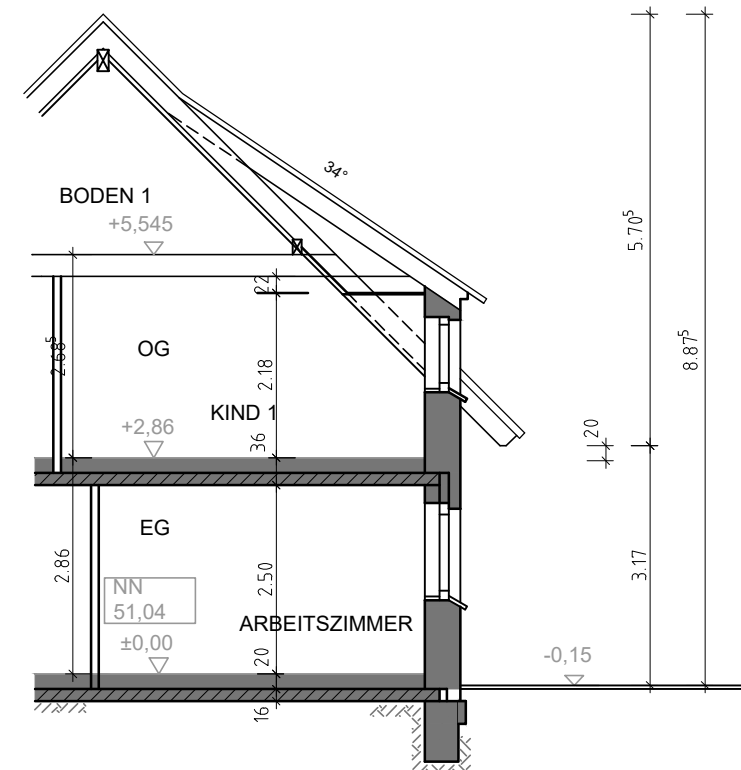

SCHNITT C

NEUBAU VON 4 DOPPELHAUS-  
 HÄLFTEN  
 BAUANTRAG HÄUSER I+II  
 SCHNITTE  
 M. 1:100